


ワープ上里 舞台平面図

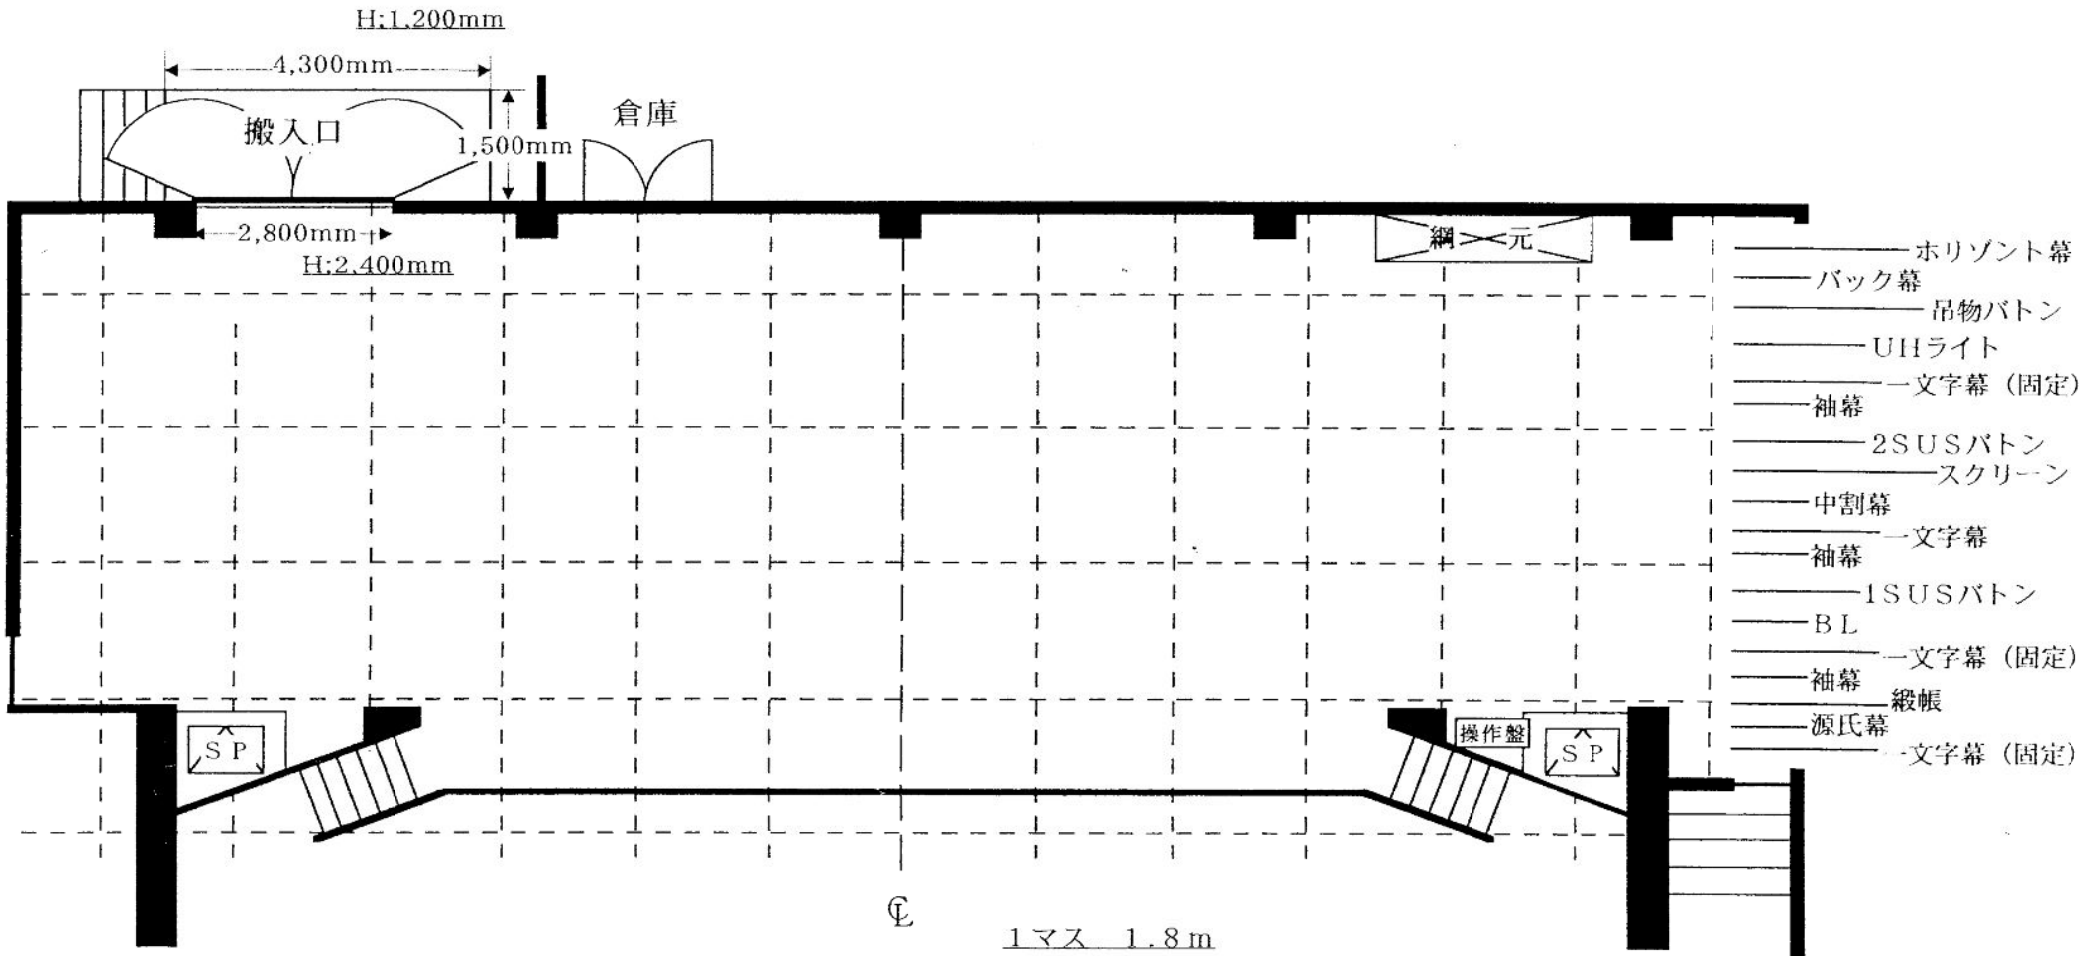

- ホリゾン幕
- バック幕
- 吊物バトン
- UHライト
- 文字幕 (固定)
- 袖幕
- 2SUSバトン
- スクリーン
- 中割幕
- 文字幕
- 1SUSバトン
- BL
- 文字幕 (固定)
- 袖幕
- 緞帳
- 源氏幕
- 文字幕 (固定)

舞台寸法
 間口 13,090mm × 奥行 7,400mm × 高さ 5,000mm
 ステージ高 800mm 簀の子高 7,060mm